

Plan Masa



CONCURSO
“INNOVA
SCHOOLS
MUCHO
LOTE”

Ubicación:
Guayaquil

Estado del Proyecto:
Propuesta Conceptual

Equipo:
Arq. Carlos Sevilla
Arq. Daniel Crespo
Arq. Hamilton Paredes
Arq. Sarahi Reyes
Arq. Esteban Garcia
Arq. Hector Bonilla

LÁMINA
01/04

Contiene:
Plan Masa

Planta Baja General

N+ 0.00 m



Inicial

- 01 aula
- 02 creative hub
- 03 wc
- 04 wc movilidad r.
- 05 bodega

Primaria

- 06 aula
- 07 sum
- 08 laboratorio
- 09 wc
- 10 wc movilidad r.
- 11 bodega

Secundaria

- 12 aula
- 13 sum
- 14 laboratorio
- 15 wc
- 16 wc movilidad r.
- 17 bodega

- 18 sala de reunión
- 19 administración
- 20 welcome center
- 21 enfermería/lactario
- 22 psicólogo
- 23 coordinación

- 24 cocina
- 25 comedor
- 26 garita
- 27 plaza de acceso
- 28 wc
- 29 cuarto de basura

- 30 bomba de agua
- 31 generador/transformador
- 32 p. tratamiento de agua
- 33 canchas de fútbol
- 34 cancha cubierta multiuso
- 35 drop off buses/padres

- 36 parqueadero
- 37 parq. vehículo menor
- 38 eje de conexión
- 39 courtyard
- 40 green labs



ESCALA GRÁFICA

CONCURSO
“INNOVA
SCHOOLS
MUCHO
LOTE”

Ubicación:
Guayaquil

Estado del Proyecto:
Propuesta Conceptual

Equipo:
Arq. Carlos Sevilla
Arq. Daniel Crespo
Arq. Hamilton Paredes
Arq. Sarahi Reyes
Arq. Esteban Garcia
Arq. Hector Bonilla

LÁMINA
02/04

Contiene:
Planta Baja General




CRESPO & SEVILLA

FIRMA DE ARQUITECTURA

www.cresposevilla.com
QUITO - ECUADOR

Planta General 2do Piso

N+ 3.24 m

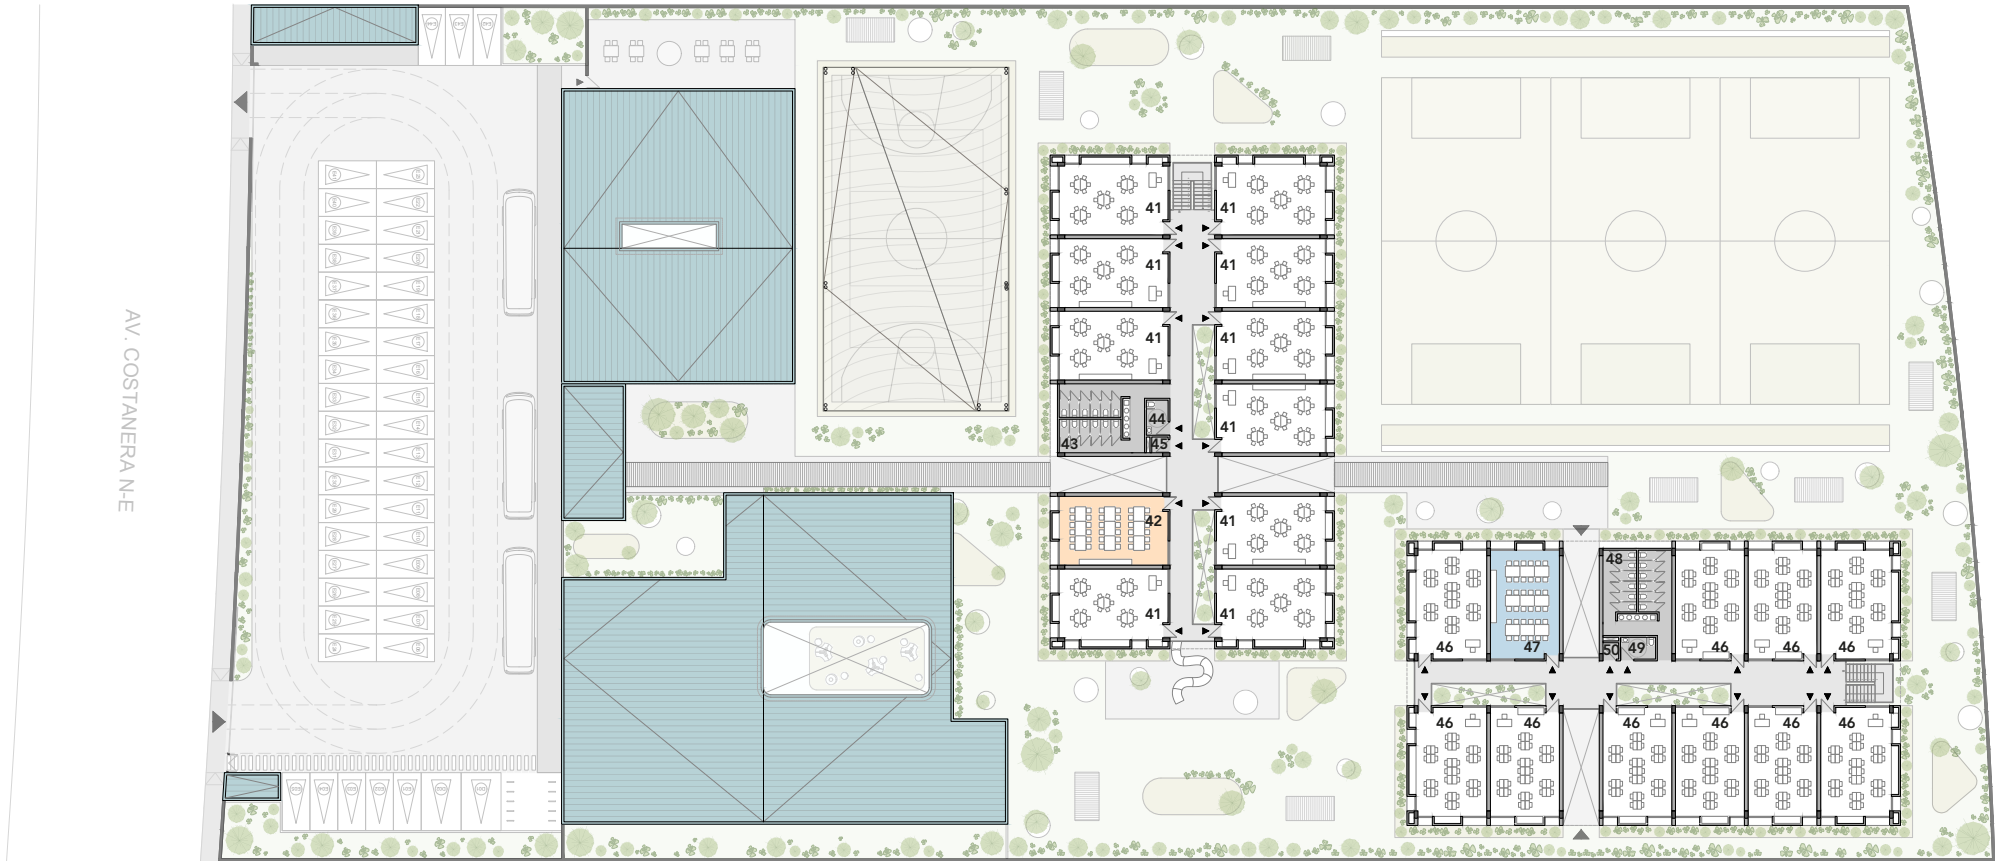

Primaria

- 41 aula
- 42 sala de profesores
- 43 wc
- 44 wc movilidad r.
- 45 bodega

Secundaria

- 46 aula
- 47 sala de profesores
- 48 wc
- 49 wc movilidad r.
- 50 bodega



ESCALA GRÁFICA

CONCURSO
“INNOVA
SCHOOLS
MUCHO
LOTE”

Ubicación:
Guayaquil

Estado del Proyecto:
Propuesta Conceptual

Equipo:
Arq. Carlos Sevilla
Arq. Daniel Crespo
Arq. Hamilton Paredes
Arq. Sarahi Reyes
Arq. Esteban Garcia
Arq. Hector Bonilla

LÁMINA
03/04

Contiene:
Planta General 2do Piso




CRESPO & SEVILLA

FIRMA DE ARQUITECTURA

www.cresposevilla.com
QUITO - ECUADOR

Implantación

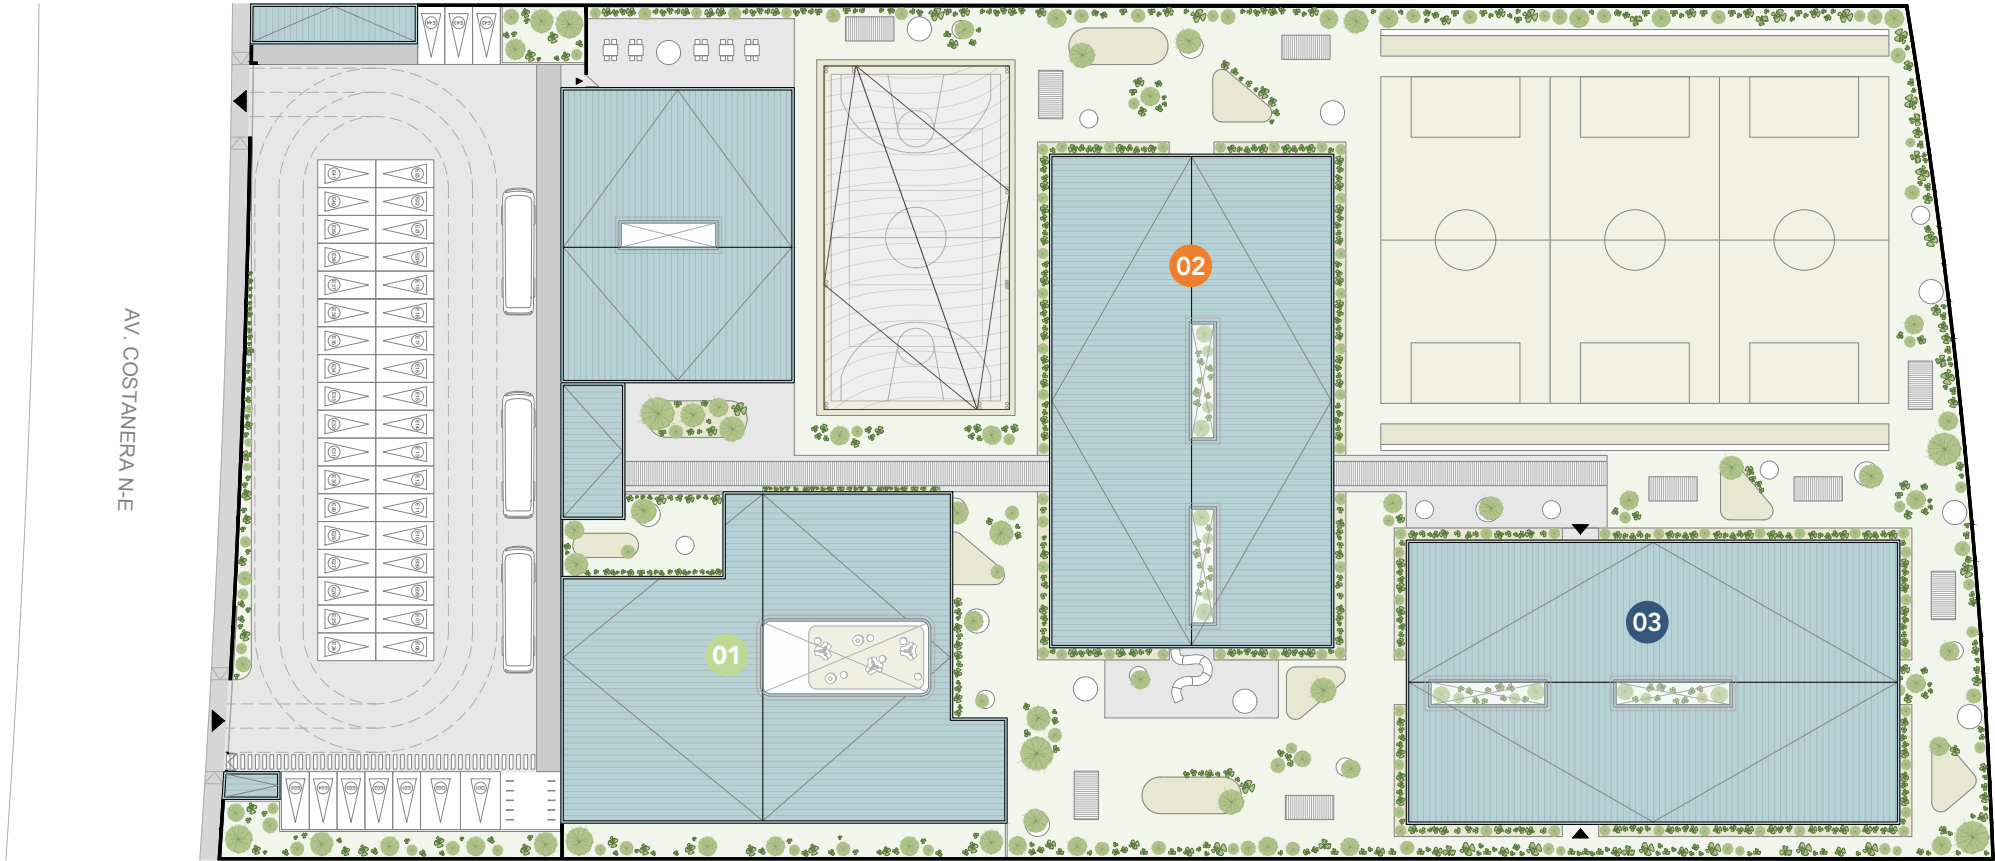

01 Inicial 02 Primaria 03 Secundaria



CONCURSO
“INNOVA
SCHOOLS
MUCHO
LOTE”

Ubicación:
Guayaquil

Estado del Proyecto:
Propuesta Conceptual

Equipo:
Arq. Carlos Sevilla
Arq. Daniel Crespo
Arq. Hamilton Paredes
Arq. Sarahi Reyes
Arq. Esteban García
Arq. Hector Bonilla

LÁMINA
04 / 04

Contiene:
Implantación



CRESPO & SEVILLA

FIRMA DE ARQUITECTURA

www.cresposevilla.com
QUITO - ECUADOR